CIUDAD DEL BIENESTAR Y LA SALUD

ALDEAMAYOR DE SAN MARTÍN(VALLADOLID)
CONCURSO. 1º CLASIFICADO
SUP. 3.000.000 m2

PROMOTOR: JUNTA DE COMPENSACIÓN CAMINO SANTA MARÍA

2016 -

CIUDAD SOSTENIBLE DE GERIA

GERIA, SECTORES 3a Y 3b (VALLADOLID)
CONCURSO: 1º CLASIFICADO.
SUPERFICIE: 700.000 m2

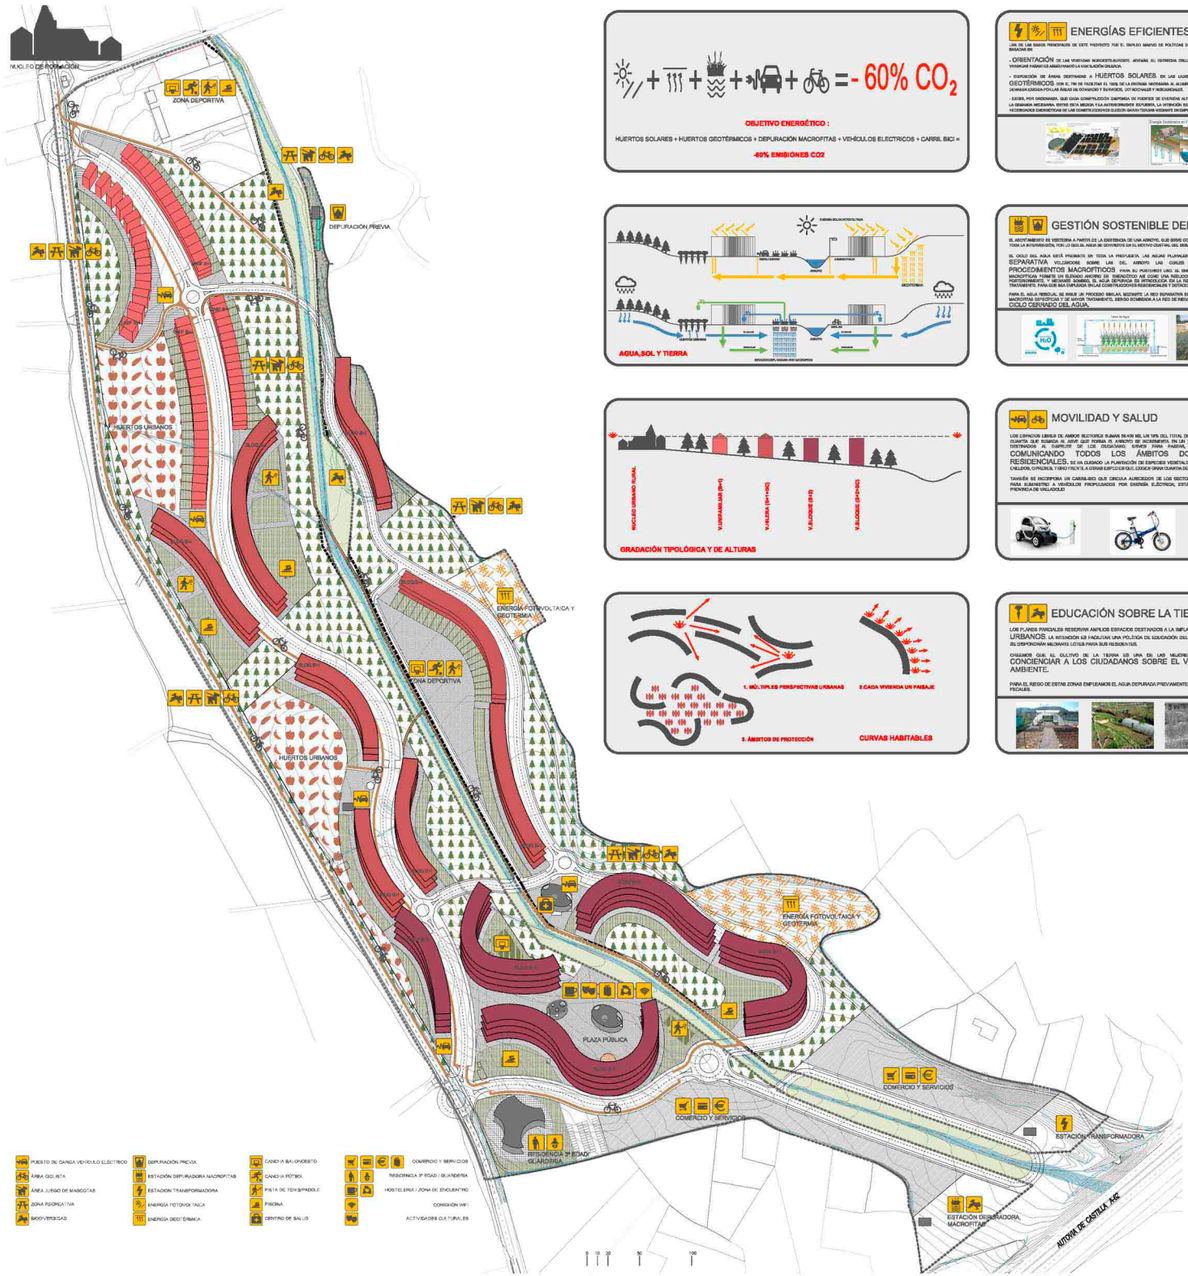

Promotor: DIPUTACIÓN DE VALLADOLID
Fecha realización:2013-2016

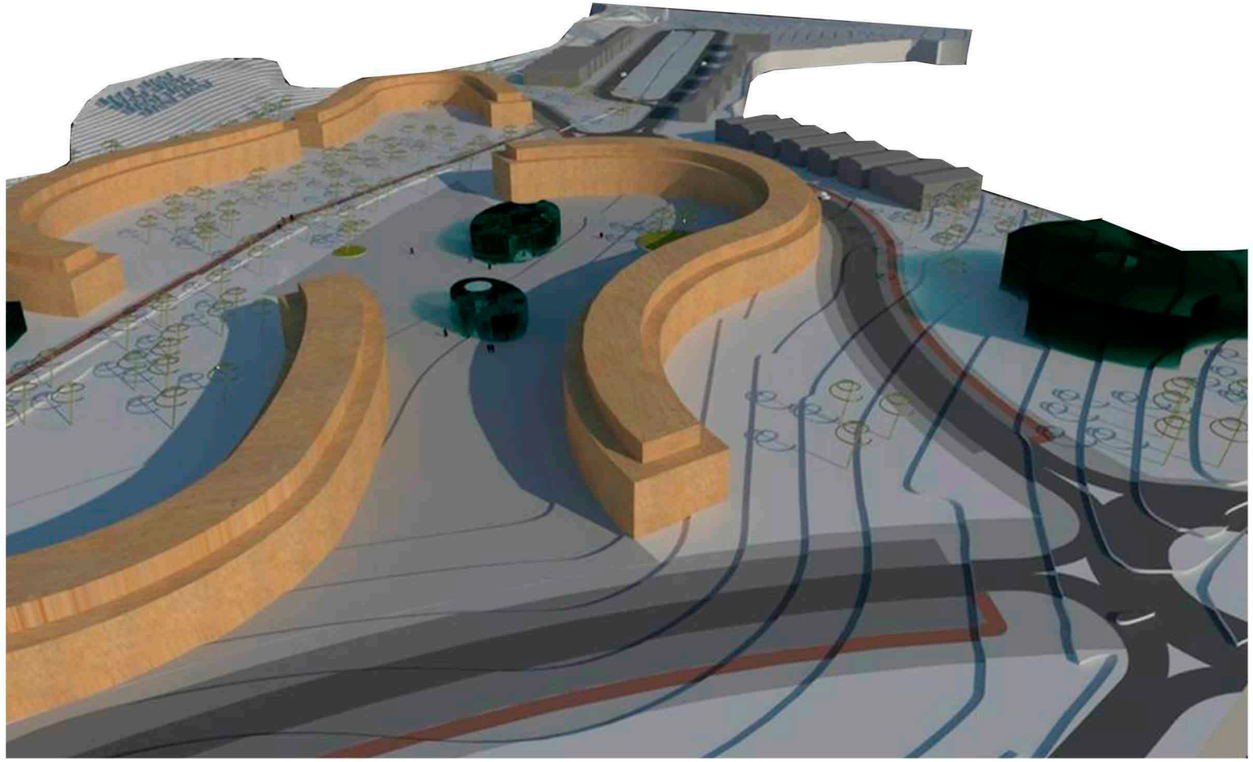

PARQUE TECNOAGROALIMENTARIO

GUADALHORCE -MÁLAGA-
SUPERFICIE: 1.000.000 m2

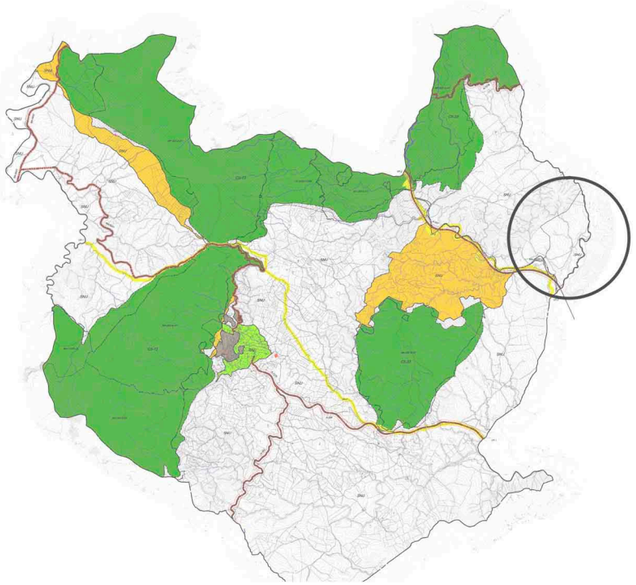

PROMOTOR: CANDYMAR PROYECTOS, PROMOCIONES Y CONS-TRUCCIONES S.L.
Fecha realización:2014 -

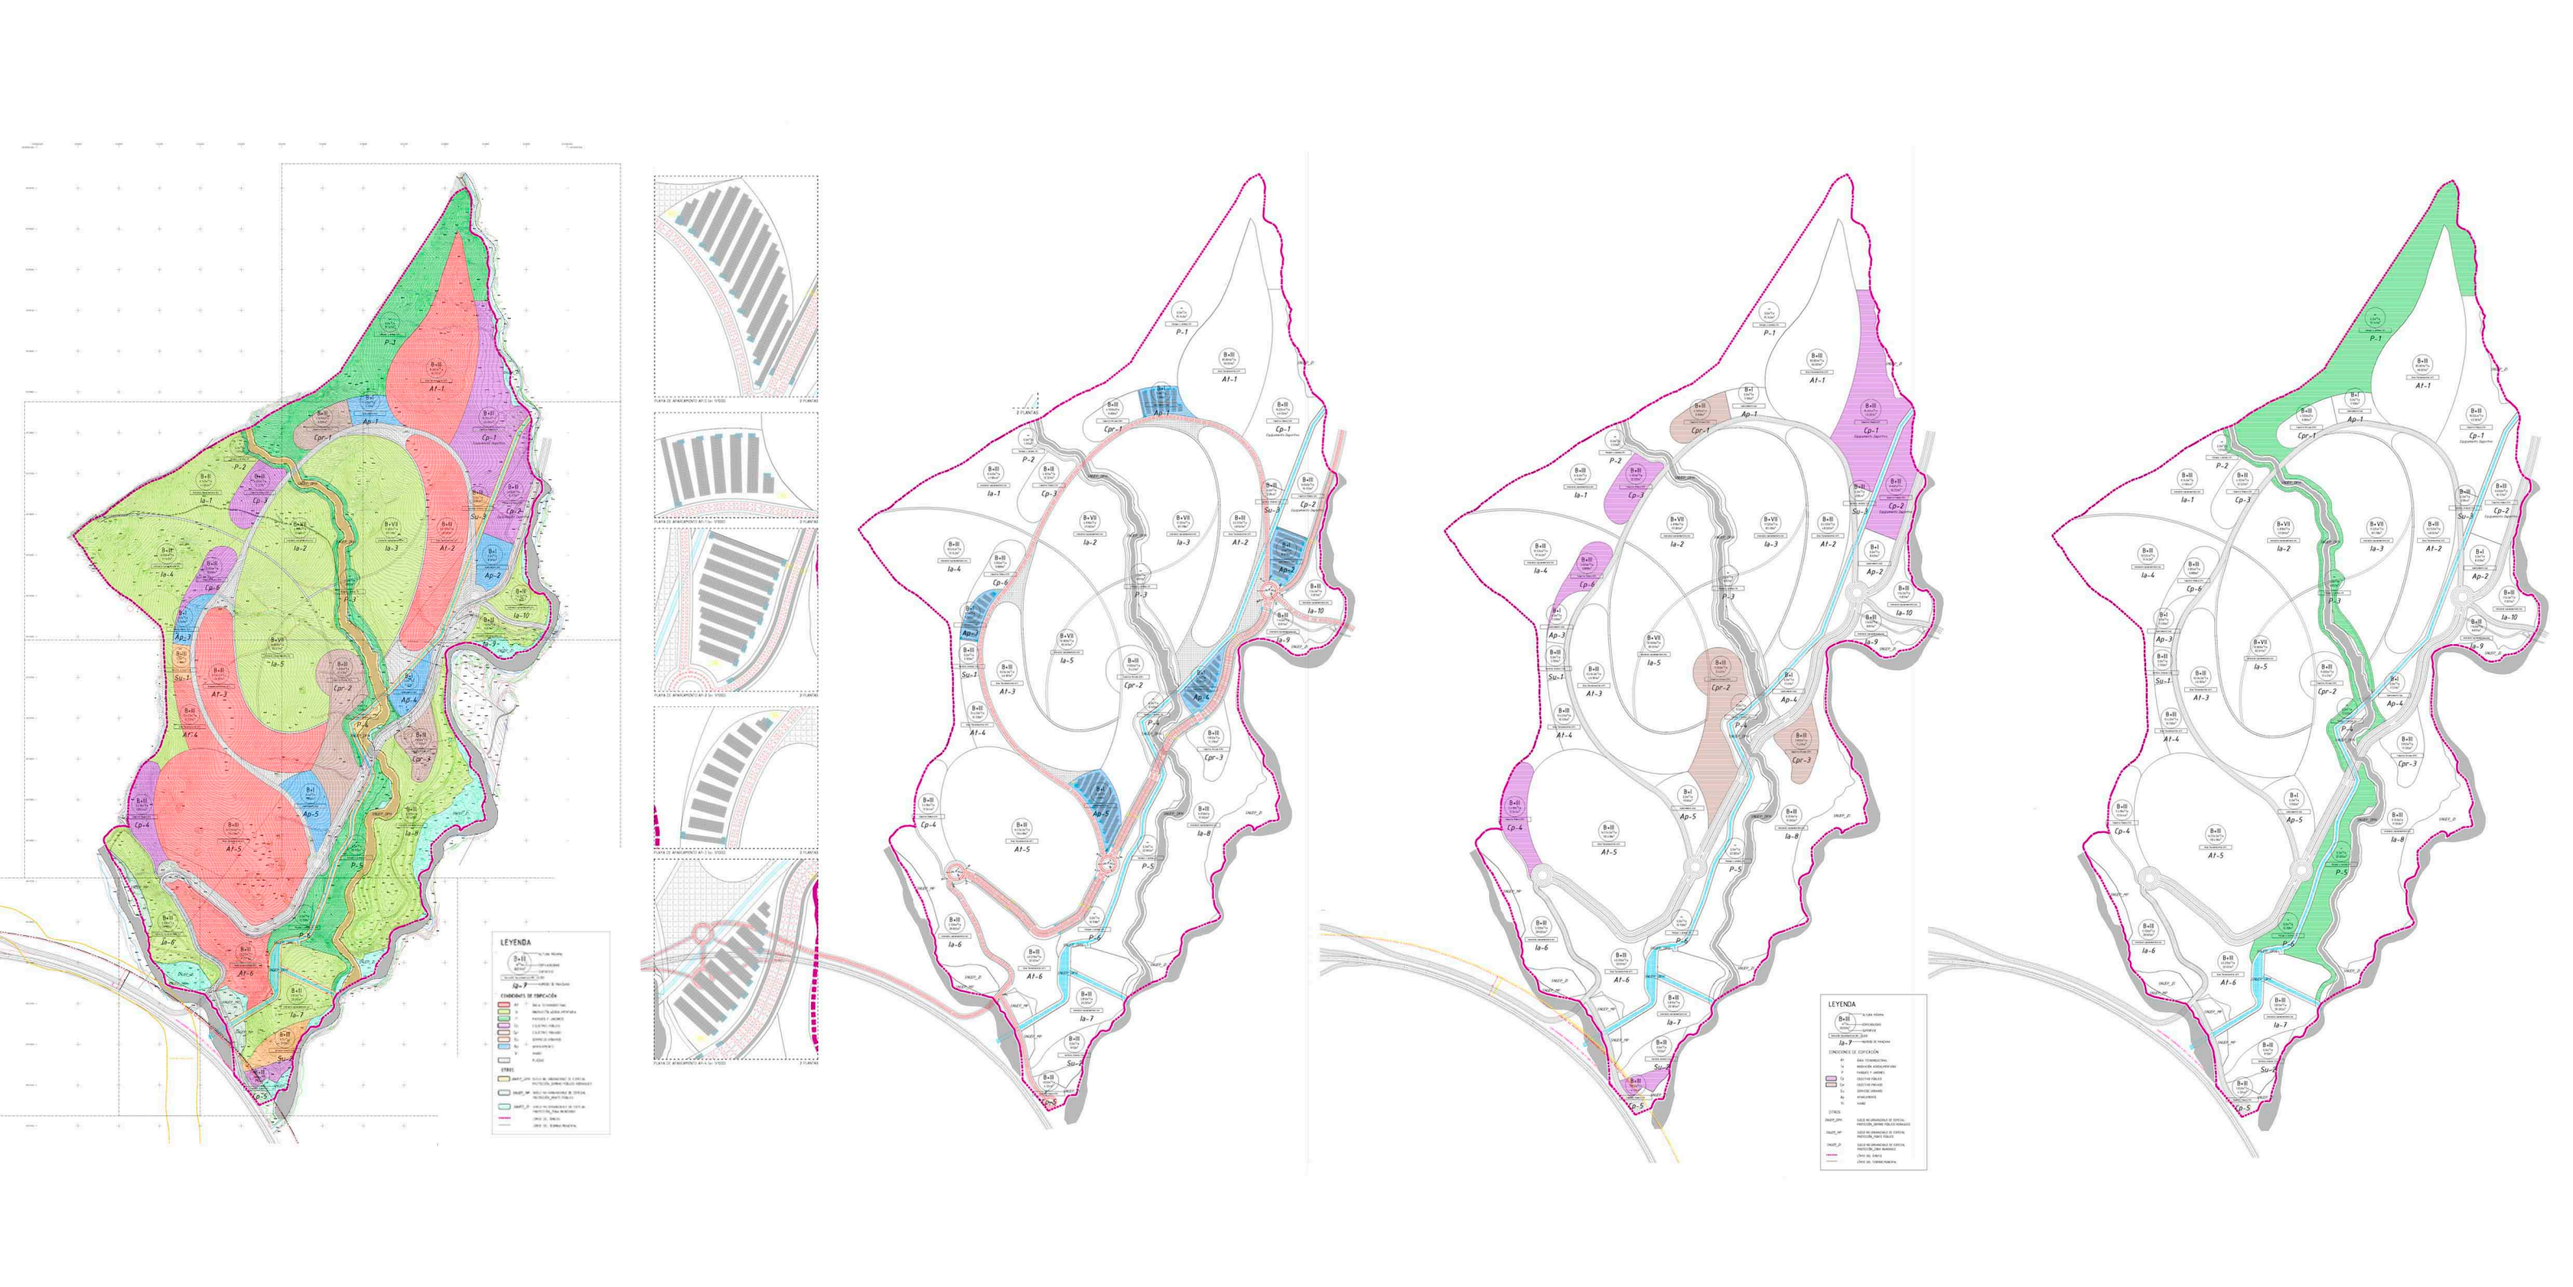
LEYENDA
CONDICIONES DE EDIFICACIÓN
OTROS
P-1
P-2
P-3
P-4
P-5
P-6
A1-1
A1-2
A1-3
A1-4
A1-5
A1-6
Ap-1
Ap-2
Ap-3
Ap-4
Ap-5
Cp-1
Cp-2
Cp-3
Cp-4
Cp-5
Cp-6
Cpr-1
Cpr-2
Cpr-3
Su-1
Su-2
Su-3
Su-4
Su-5
Su-6
Ia-1
Ia-2
Ia-3
Ia-4
Ia-5
Ia-6
Ia-7
Ia-8
Ia-9
Ia-10
PLANTA DE ORDENACIÓN Nº1 Esc. 1/1000
PLANTA DE ORDENACIÓN Nº2 Esc. 1/1000
PLANTA DE ORDENACIÓN Nº3 Esc. 1/1000
PLANTA DE ORDENACIÓN Nº4 Esc. 1/1000

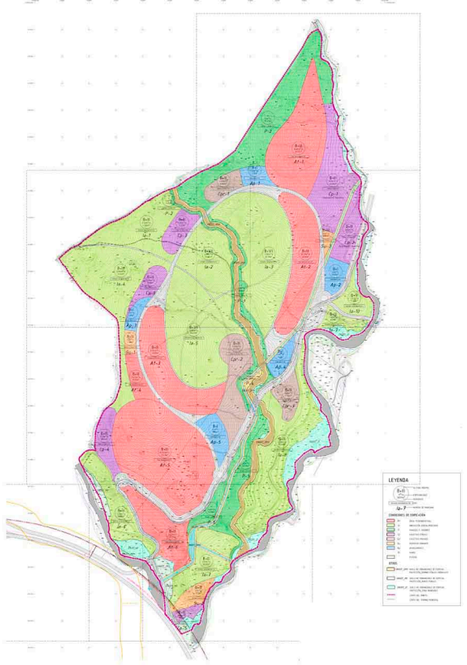

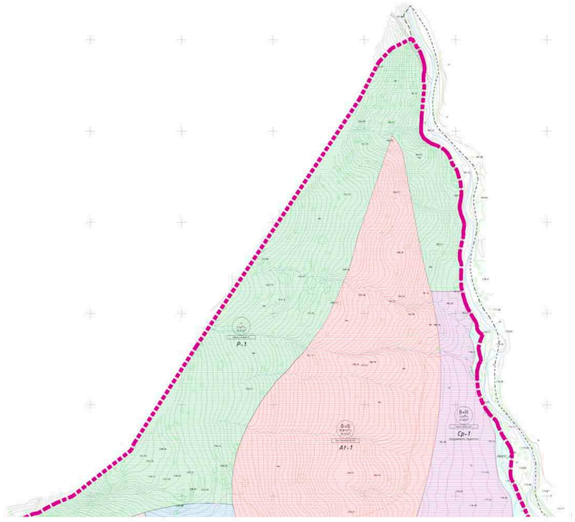

Ordenación 1a

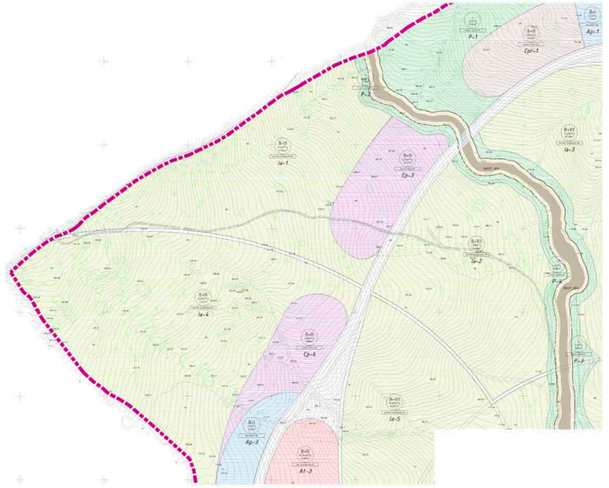

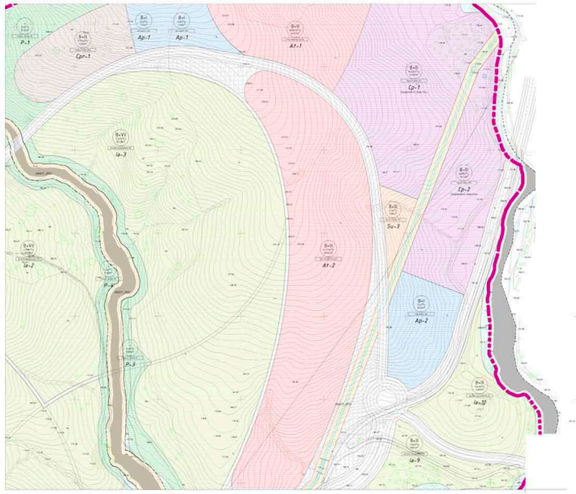

Ordenación 1b

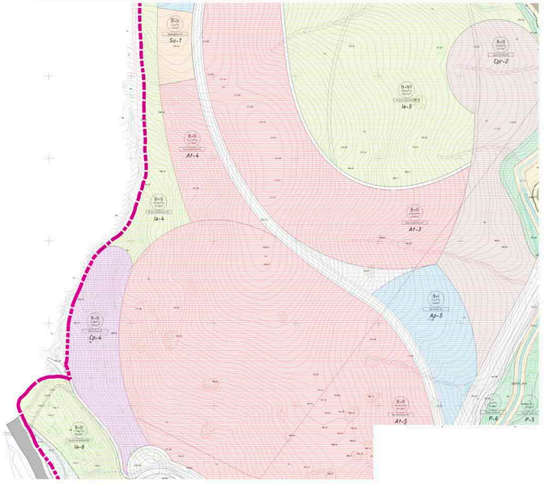

Ordenación 1d

Ordenación 1e

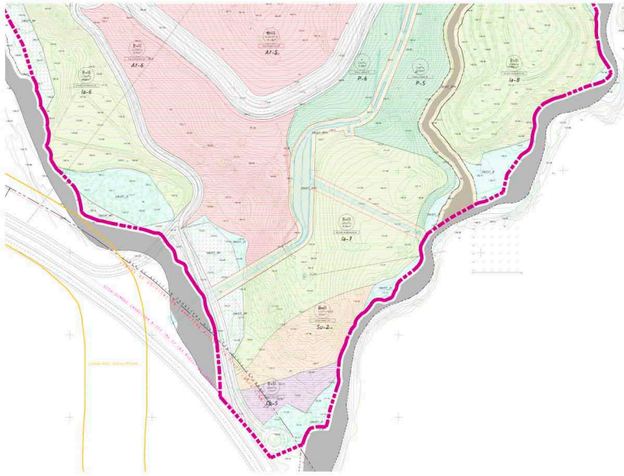

MODIFICACIÓN PUNTUAL CON ORDENACIÓN DETALLADA

LADERA SUR PARQUESOL (VALLADOLID)
SUP: 70.000 m2

Delimitación y ordenación vigente

LEYENDA CALIFICACIÓN ACTUAL DEL SUELO

- CONDICIONES DE USO PLANEAMIENTO ASUMIDO
- DELIMITACIÓN MODIFICACIÓN PUNTUAL
- 143-F Nº PARCELA
- VIVIENDA EXCLUSIVA (VE)
- RESIDENCIAL 3 (R3)
- COMERCIO Y SERVICIOS (CS)
- INDUSTRIA URBANA (IU)
- PARQUES Y JARDINES PÚBLICOS (C)
- DOTACIÓN ESCOLAR (DE)
- DOTACIÓN ASISTENCIAL, INSTITUCIONAL Y RELIGIOSA (DA)
- DOTACIÓN OTROS (DO)
- DOTACIÓN DEPORTIVA (S)
- DOTACIÓN OTROS CLUB (DOC)
- COMUNICACIÓN Y VIARIO

Promotor: DOS PUNTOS S.A.
Fecha realización: 2013-

Unidades de actuación-delimitación

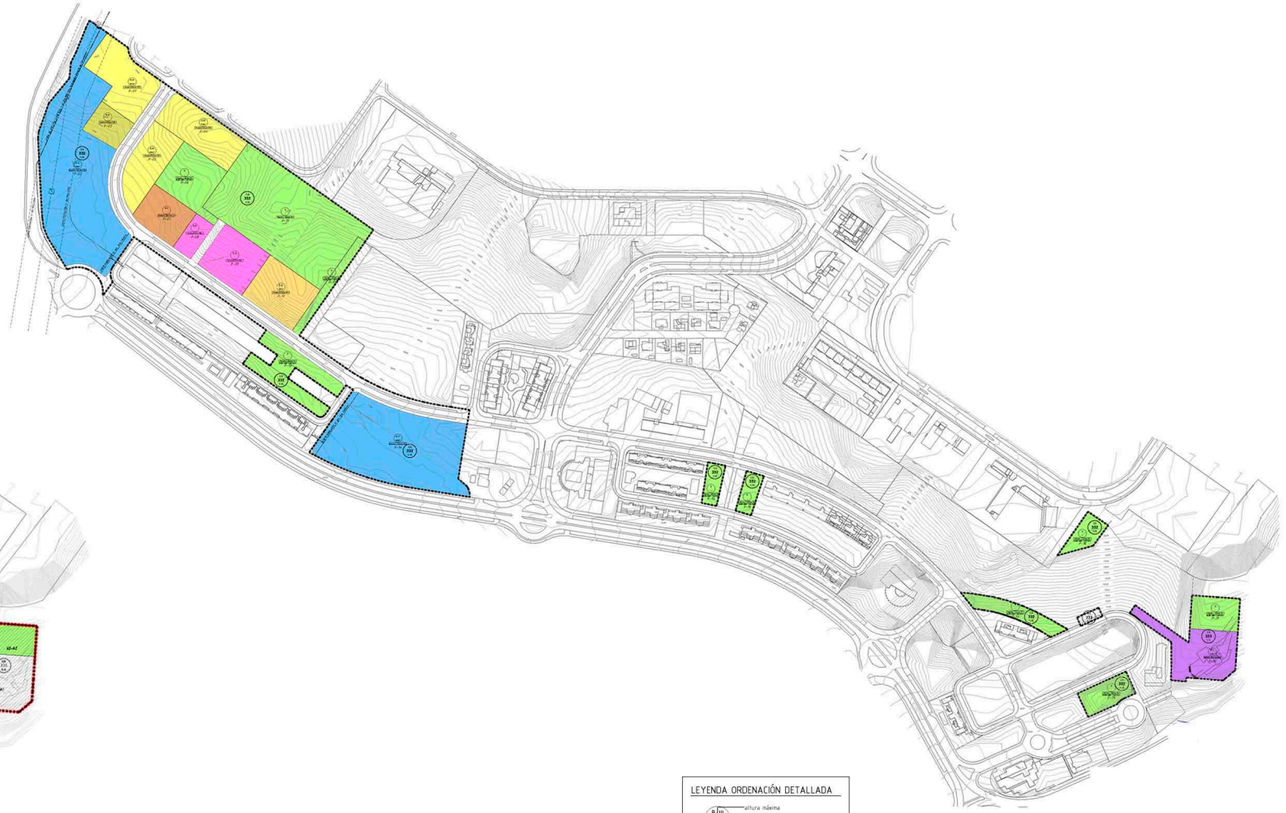

Propuesta de intervención